



TLOCRT P2
M 1:100

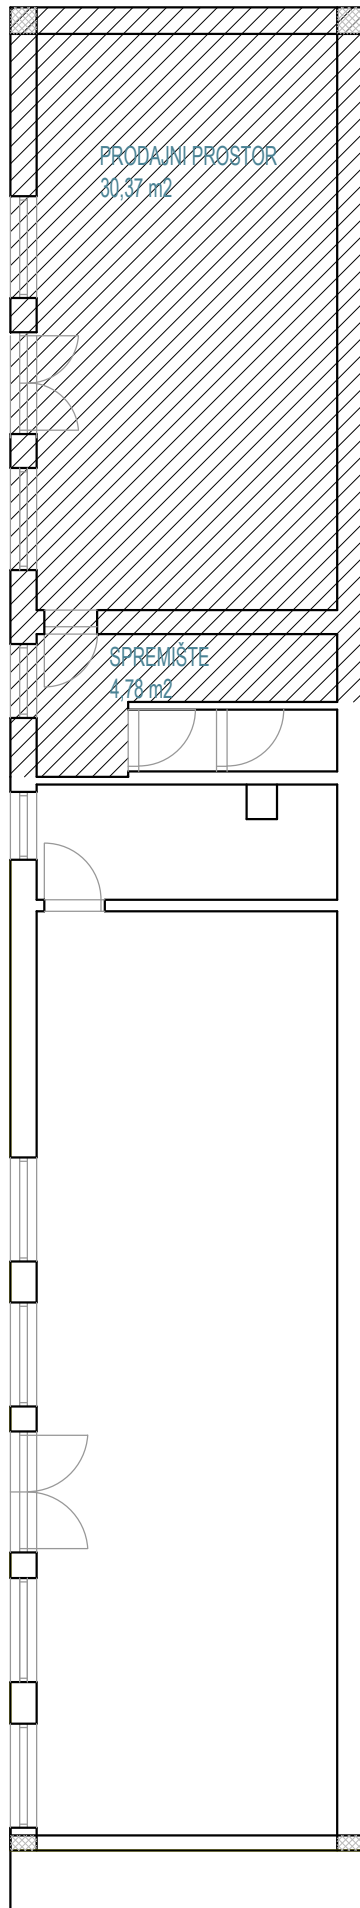

PRODAJNI PROTOR = 30,37 m²

SPREMIŠTE = 4,78 m²

GRAĐEVINSKA (NETTO) POVRŠINA PROSTORA.....35,15 m²

		48000 KOPRIVNICA, Mosna ulica 15, OIB: 41412434130		tel. 048/251-833 fax. 048/251-898, www.komunalac-kc.hr	
građevina PEKARA					
investitor			glavni projektant		
lokacija KOPRIVNICA			projektant		
razina projekta			Gordana Forko, dipl.ing.grad.		
strukovna odrednica proj.			suradnik		
oznaka projekta		zaj. oznaka proj.			
mjerilo 1 : 100	mjesto KOPRIVNICA	datum 10/2018	br. lista 1.		
sadržaj TLOCRT P2					1.